


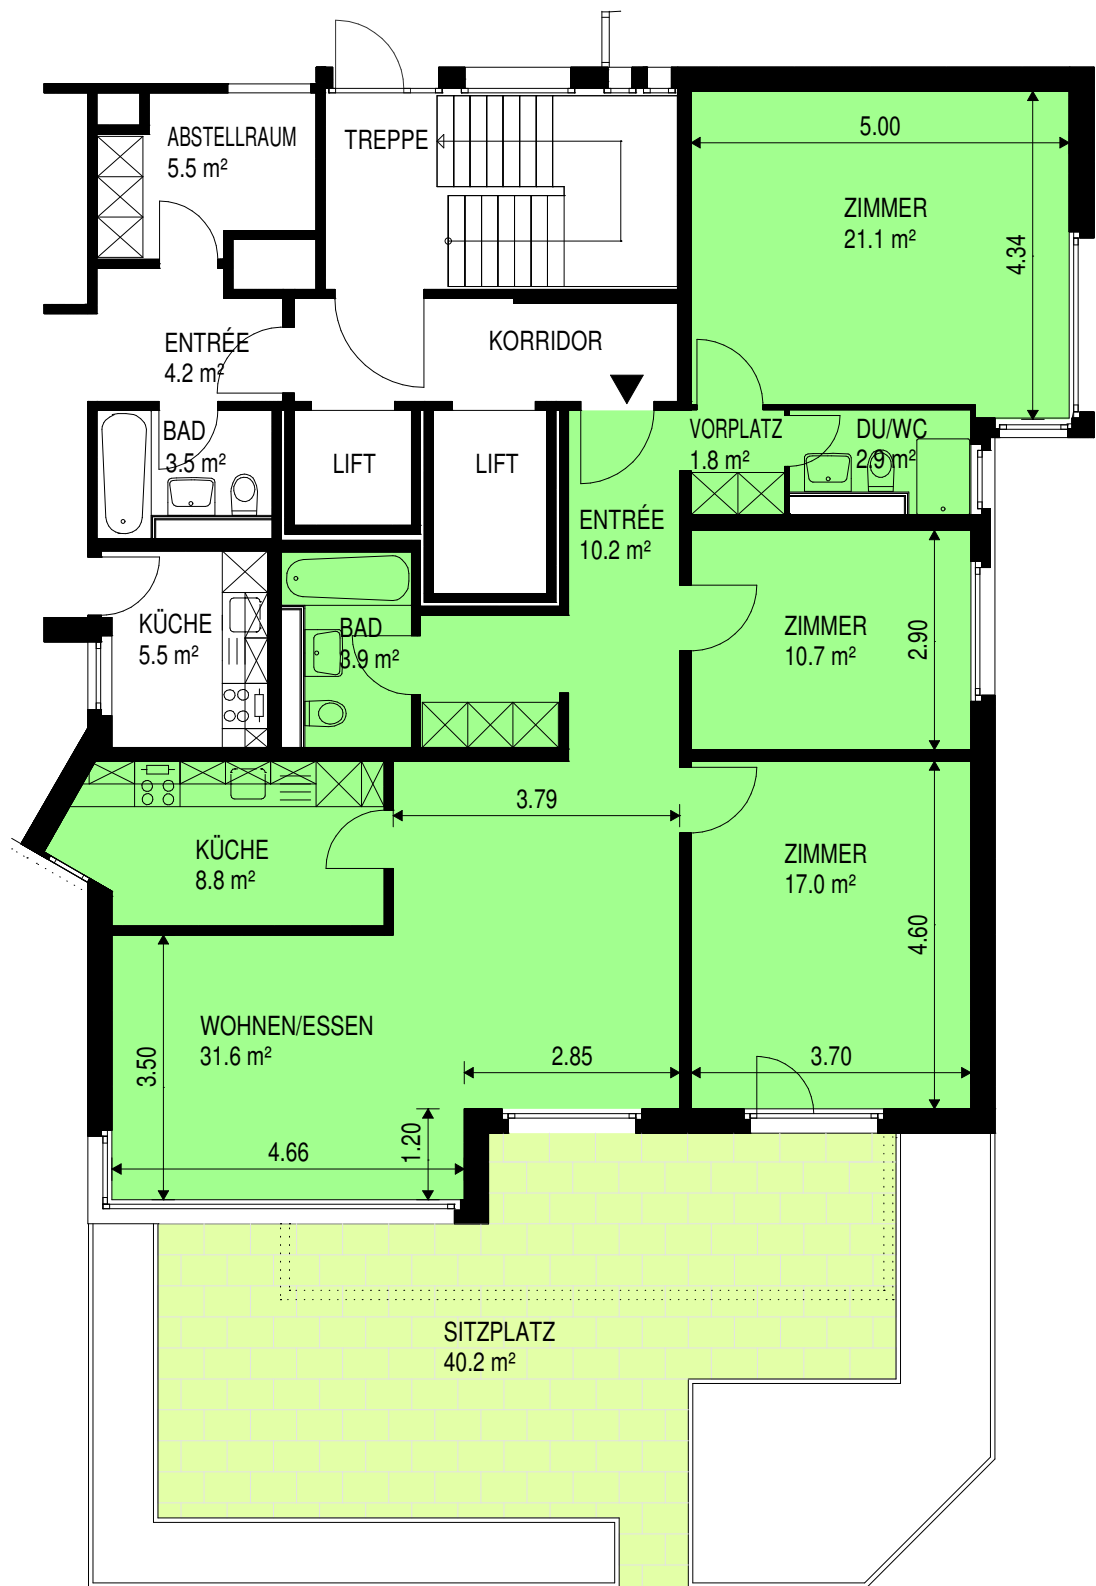

1001	4.5 - Zimmerwohnung	EG
-------------	----------------------------	-----------

Wohnungsfläche	112.0 m ²
Sitzplatz	40.2 m ²



Wohnungsfläche: Fläche innerhalb Mietobjekt inklusive Innenwände und Ausbauten, exklusive Aussenwände und Erschliessung

Raumflächen: Fläche des Raumes bis zur Raumabtrennung / Lichtmass