
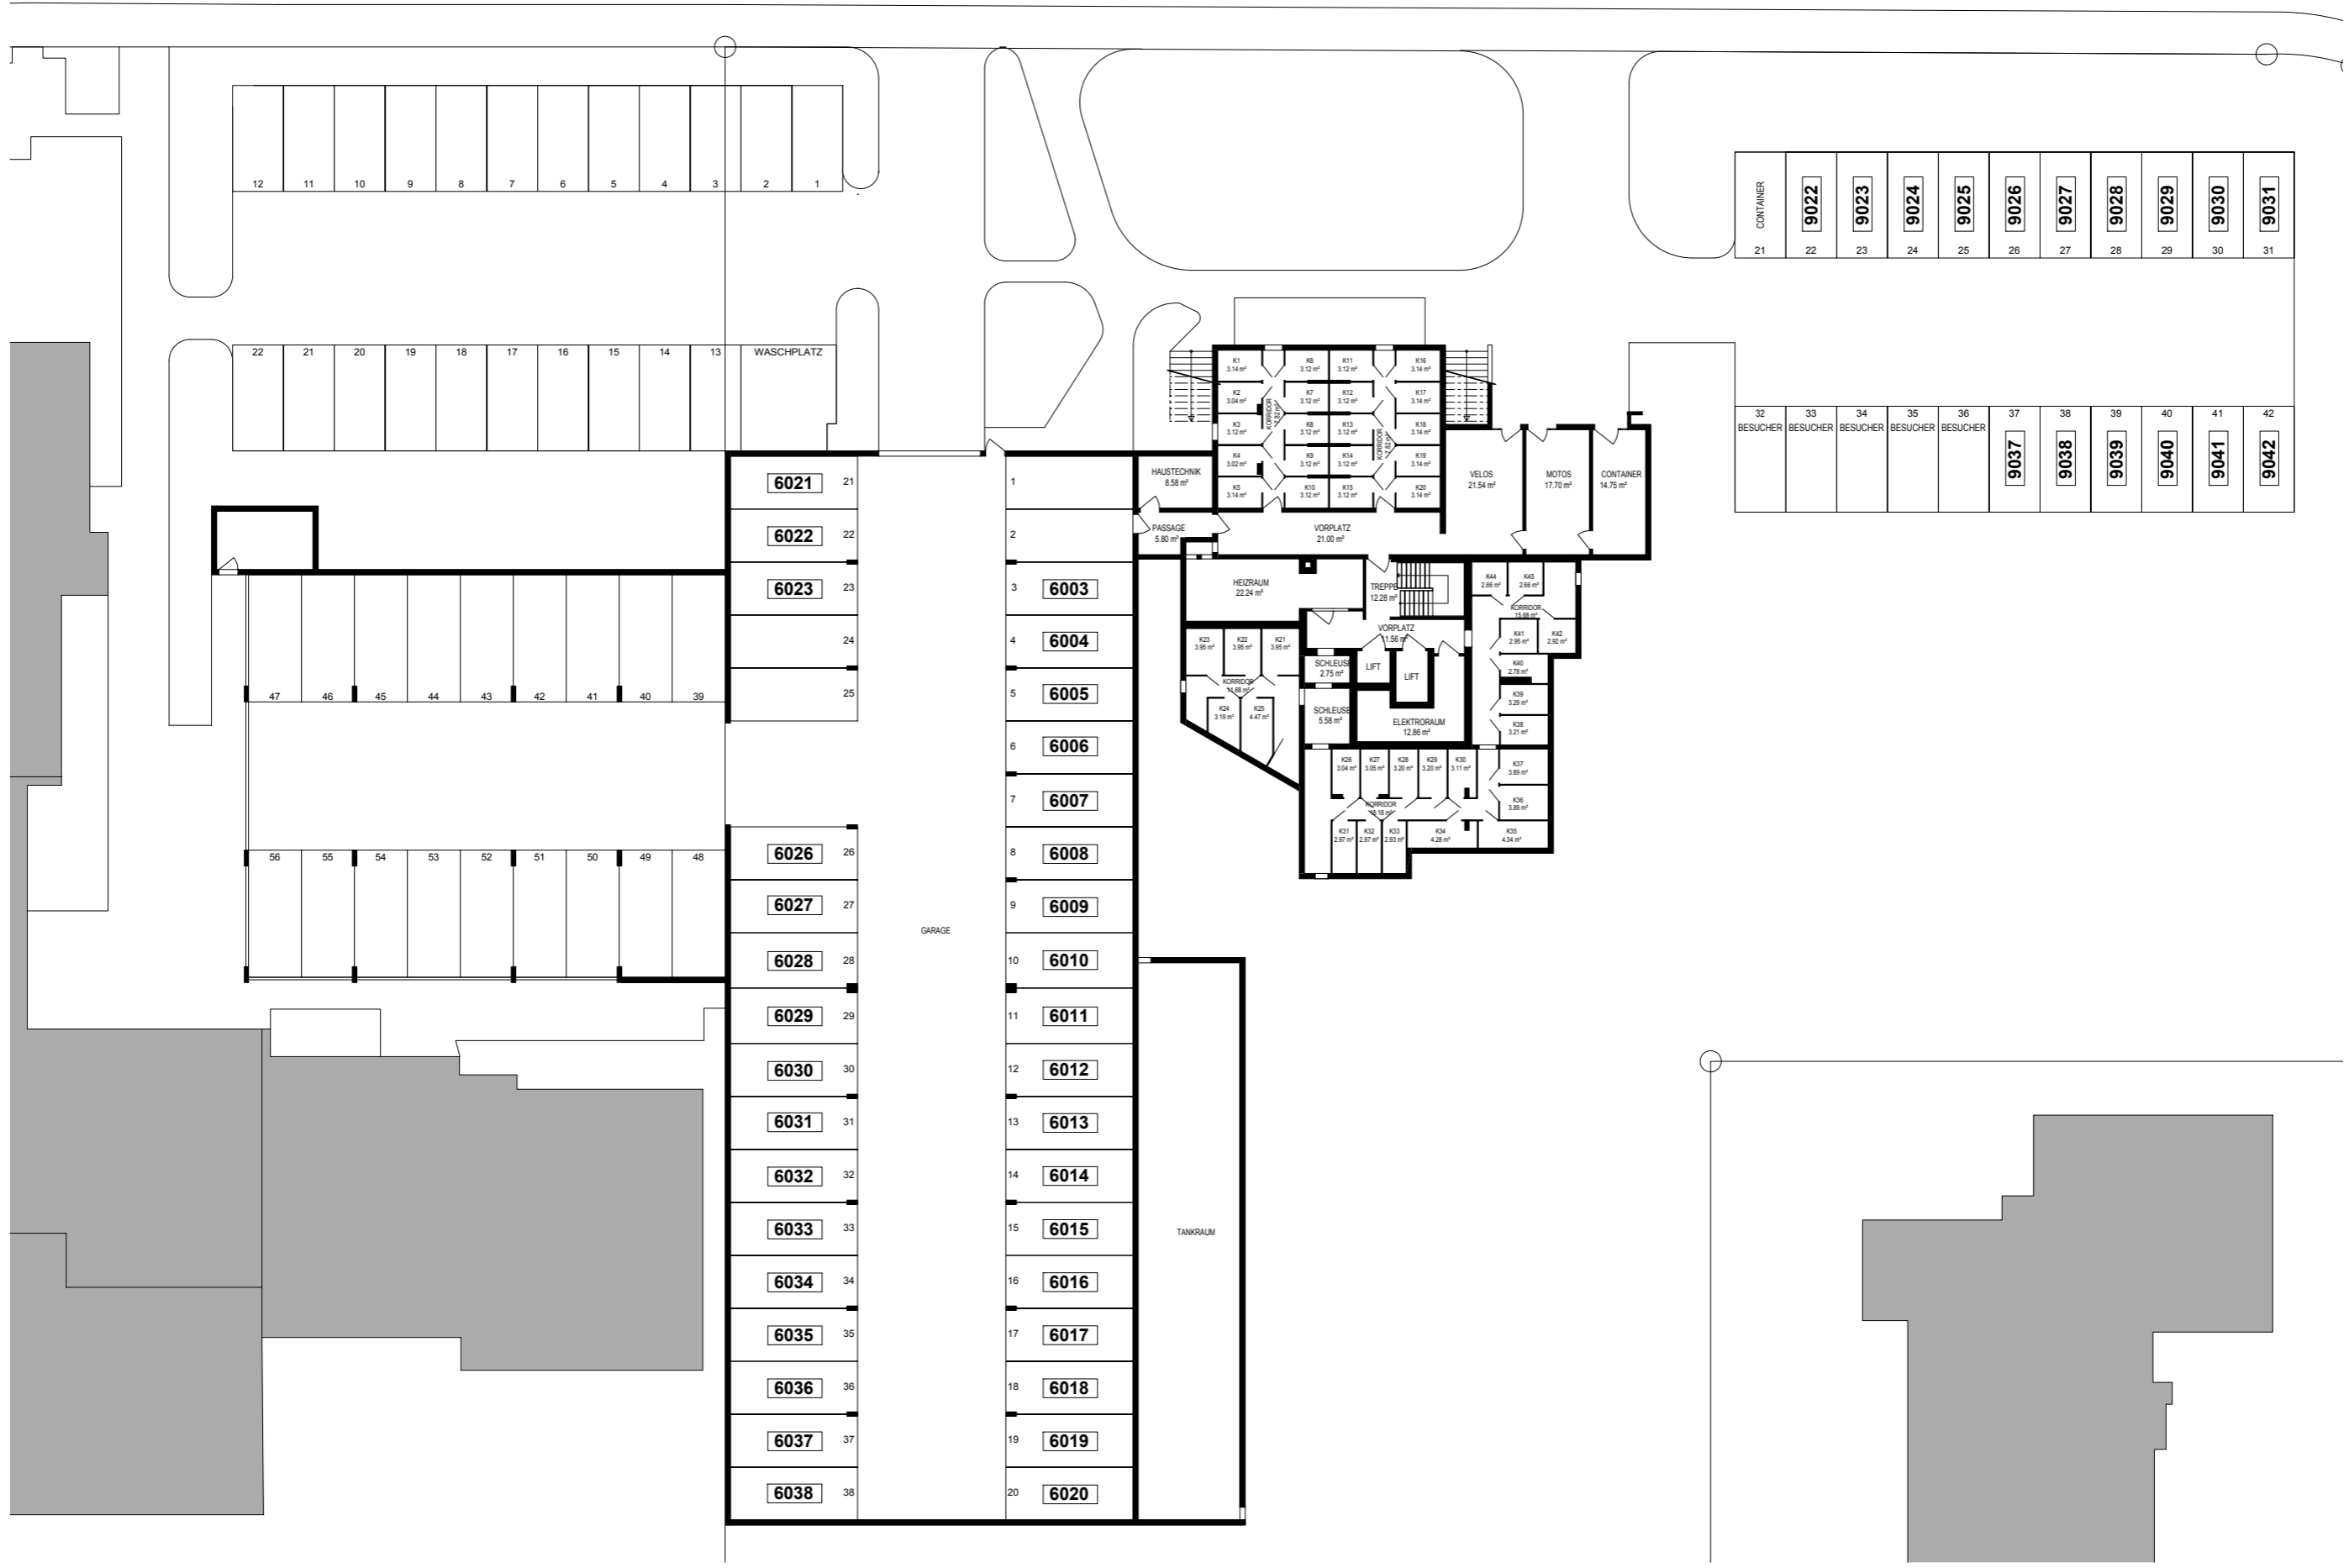


Umgebungsplan

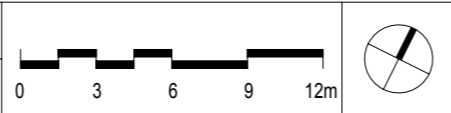

12	11	10	9	8	7	6	5	4	3	2	1
----	----	----	---	---	---	---	---	---	---	---	---

22	21	20	19	18	17	16	15	14	13	WASCHPLATZ
----	----	----	----	----	----	----	----	----	----	------------

47	46	45	44	43	42	41	40	39
----	----	----	----	----	----	----	----	----

56	55	54	53	52	51	50	49	48
----	----	----	----	----	----	----	----	----

- 6021 21
- 6022 22
- 6023 23
- 24
- 6026 26
- 6027 27
- 6028 28
- 6029 29
- 6030 30
- 6031 31
- 6032 32
- 6033 33
- 6034 34
- 6035 35
- 6036 36
- 6037 37
- 6038 38

- 1
- 2
- 6003 3
- 6004 4
- 6005 5
- 6006 6
- 6007 7
- 6008 8
- 6009 9
- 6010 10
- 6011 11
- 6012 12
- 6013 13
- 6014 14
- 6015 15
- 6016 16
- 6017 17
- 6018 18
- 6019 19
- 6020 20

CONTAINER	9022	9023	9024	9025	9026	9027	9028	9029	9030	9031
21	22	23	24	25	26	27	28	29	30	31

32	33	34	35	36	37	38	39	40	41	42
BESUCHER	BESUCHER	BESUCHER	BESUCHER	BESUCHER	9037	9038	9039	9040	9041	9042